




平面図

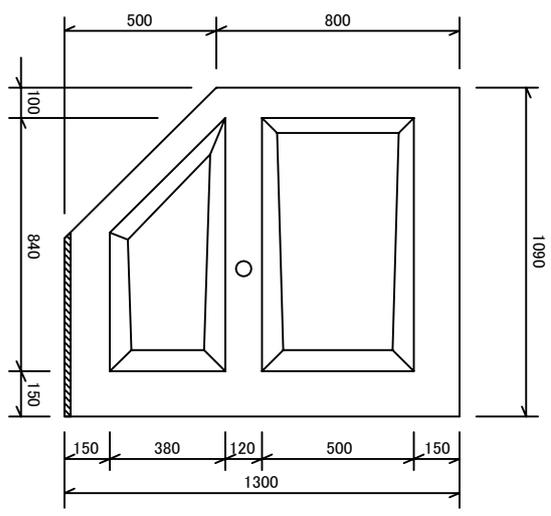

側面図

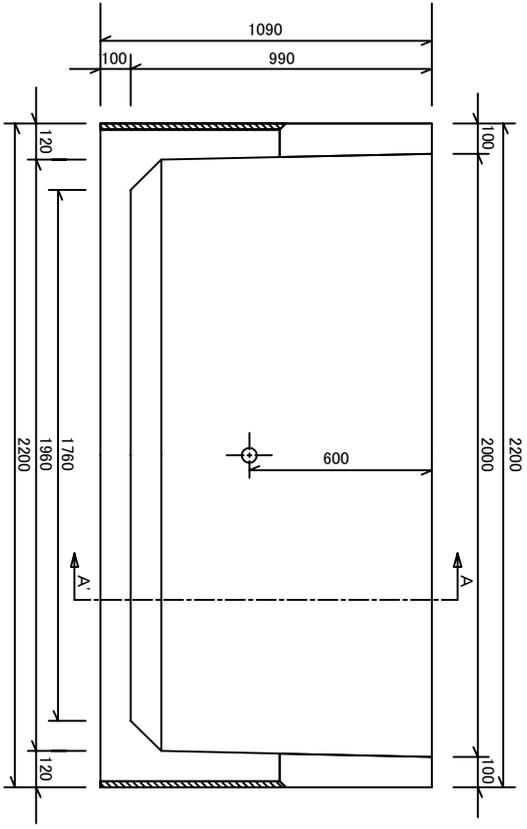

正面図

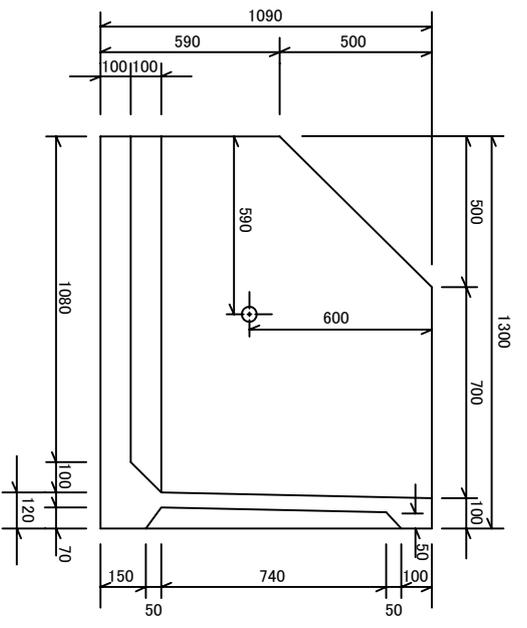

A-A断面図

品名	DUST BOX (ダストボックス)	縮尺	A4	1/25	社名	愛知コンクリート工業株式会社	参考重量	1510kg	図面番号
----	--------------------	----	----	------	----	----------------	------	--------	------