



コンクリートL形

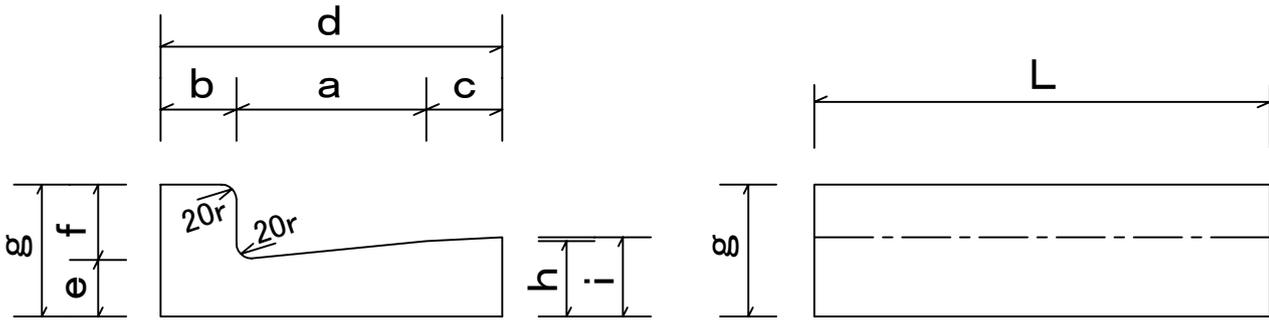

鉄筋コンクリートL形

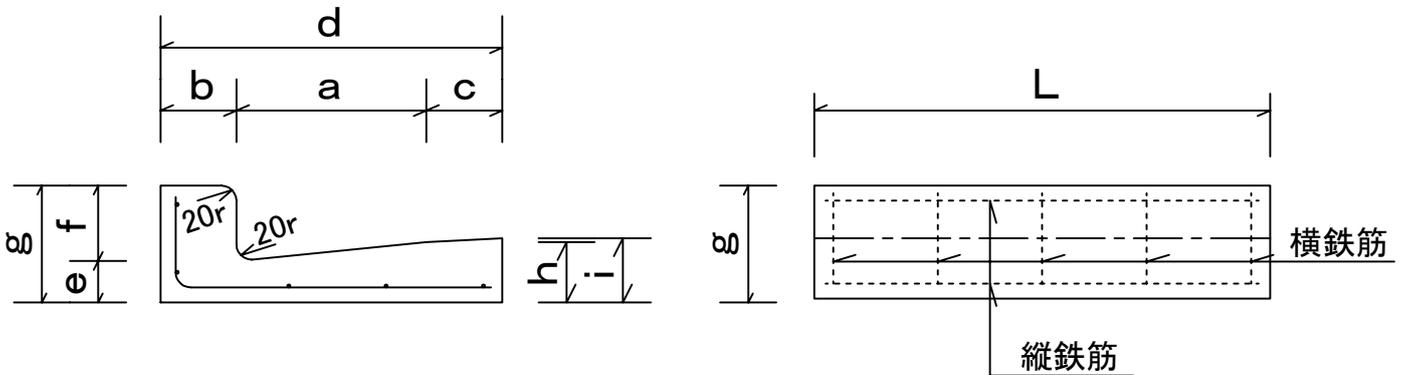

呼び名		寸法(mm)										鉄筋				参考重量(kg)
												縦鉄筋		横鉄筋		
		a	b	c	d	e	f	g	h	i	L	径(mm)	本数(本)	径(mm)	本数(本)	
コンクリート L形	180	180	75	75	330	55	85	140	110	114	600	—	—	—	—	48
	250A	250	100	—	350	75	100	175	100	—	600	—	—	—	—	58
	250B	250	100	100	450	75	100	175	100	105	600	—	—	—	—	73
鉄筋 コンクリート L形	250A	250	100	—	350	55	100	155	80	—	600	4.0	4	4.0	5	48
	250B	250	100	100	450	55	100	155	80	85	600	4.0	5	4.0	5	60
	300	300	100	100	500	55	100	155	85	90	600	4.0	5	4.0	5	67
	350	350	100	100	550	55	100	155	90	95	600	4.0	5	6.0	5	74

※ 寸法 f は50mmとすることができる。(乗入用)

寸法 f の左右いずれか一方を50mmにすることができる。(切下げ)

寸法 f を50mmとした場合の寸法 g は、寸法 e の50mmを加えた値とする。

JIS G 3112(鉄筋コンクリート用棒鋼)に規定された呼び名D6の棒鋼の代わりに、JIS G 3532(鉄線)に規定された径6mmの普通鉄線を使用してもよい。

※ 呼び名 180 は名古屋規格

品名	L型側溝	縮尺	A4 1/10	社名	愛知コンクリート工業株式会社	図面番号	
----	------	----	---------	----	----------------	------	--