
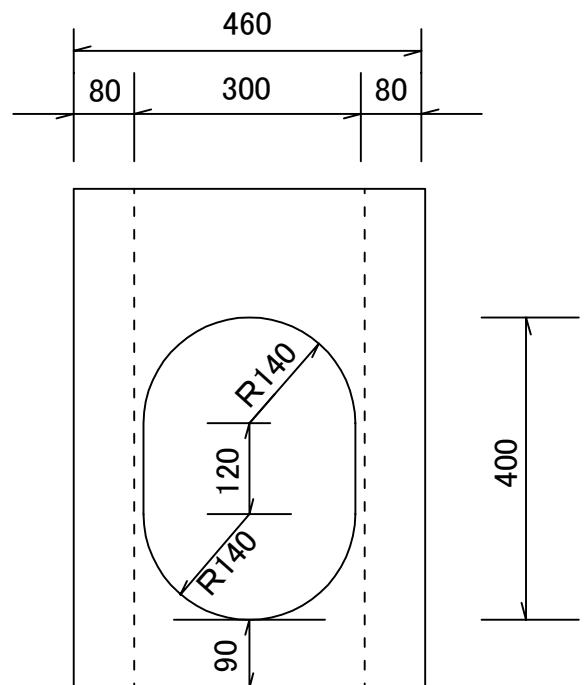


A図

B図

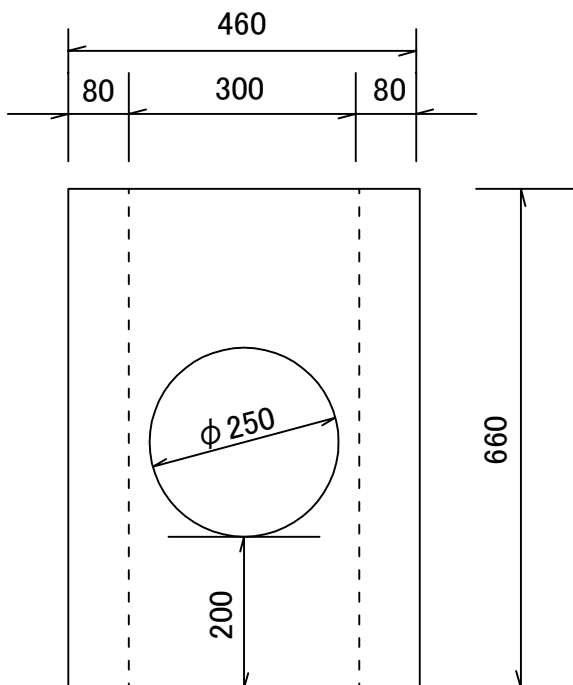

品名

L形用集水樹下部樹 300×300×660底無し

縮尺

A4 1/10

社名

愛知コンクリート工業株式会社

図面  
番号