



片面

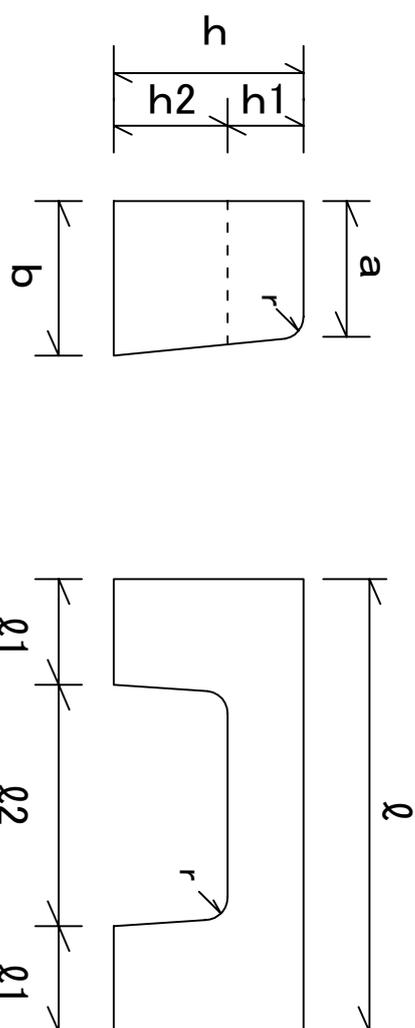

両面

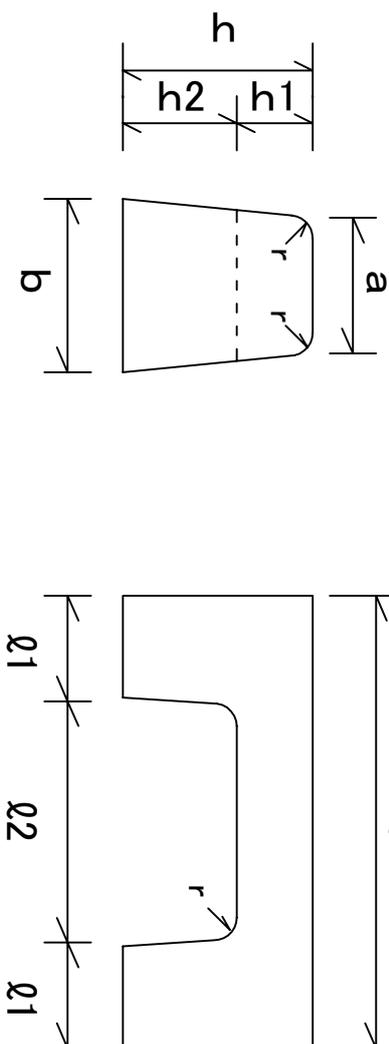

規格表

呼び名	a	b	h	h1	h2	r	Q1	Q2	Q	参考重量 (kg)	
片面歩車道	A	150	170	200	80	120	20	150	300	600	31
	B	180	205	250	100	150	30	140	320	600	45
	C	180	210	300	100	200	30	140	320	600	47
両面歩車道	A	150	190	200	70	130	20	135	330	600	32
	B	180	230	250	100	150	30	135	330	600	50
	C	180	240	300	100	200	30	135	330	600	58

品名

歩車道境界ブロック 水抜き

縮尺

A4 1/10

社名

愛知コンクリート工業株式会社

図面番号