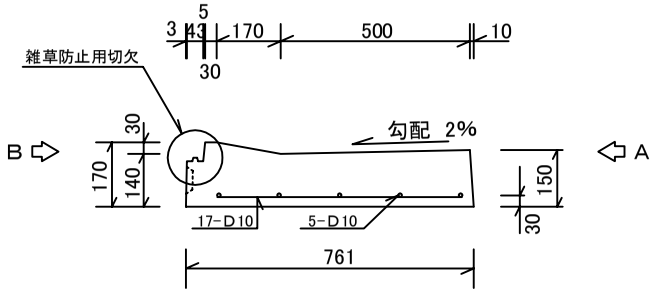

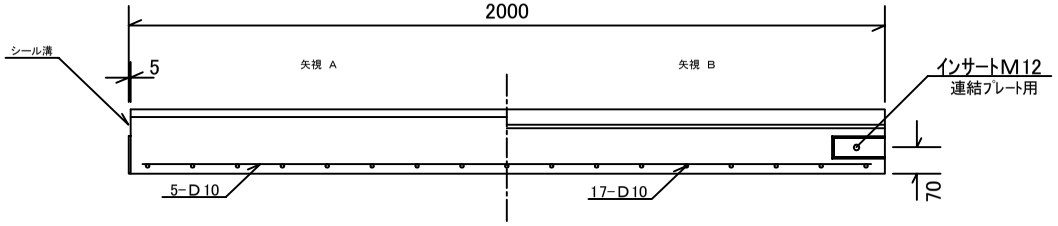

雑草防止用切欠部 詳細図
S＝1/5

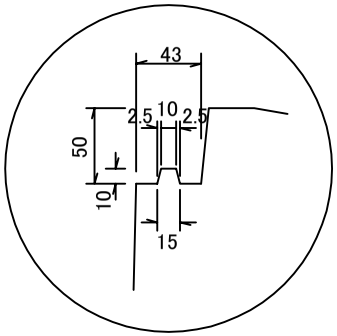

※エプロン部分（車道側）の防草用切欠も可能。

連結部詳細図
S＝1/10

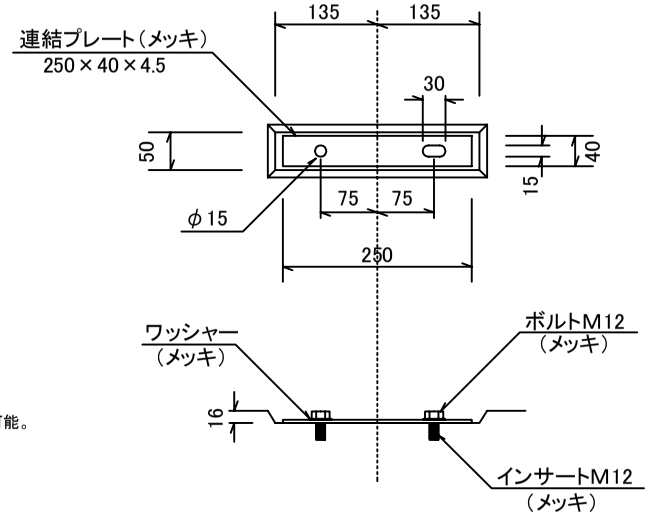

連結プレート、ボルト、ワッシャー、インサートの仕様
1.材質はSS400または同等以上のもの
2.電気亜鉛メッキ（JIS H 8610）2種3級または同等以上のもの

ジョイント部 詳細図
S＝1/200

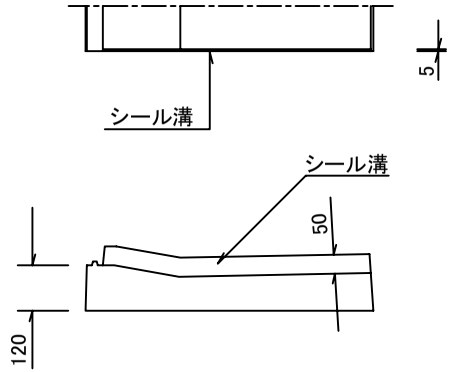

シール材の品質及び性能

一般物性

試験項目	単位	規格値	試験方法
引張強さ	N/mm2	0.05以上	JIS K 6767
伸び率	%	100以上	JIS K 6767
50%圧縮硬さ	N/mm2	0.05以下	JIS K 6767

製品性能試験

試験項目	規格値	試験方法
耐候性	外観表面 亀裂、削れ等異常なきこと	JIS K 6266による サンシャインカーボン 1000H
耐アスファルト性	外観表面 亀裂、削れ、溶け等異常 なきこと	185℃熱板で 1分間放置

品名	L型街渠ﾌﾞﾛｯｸ 片面 B （横断歩道 2%） 片防草ﾀｲﾌﾟ L=2000	縮尺	A4 1/20	社名	愛知コンクリート工業株式会社	参考重量	489kg	図面番号	