
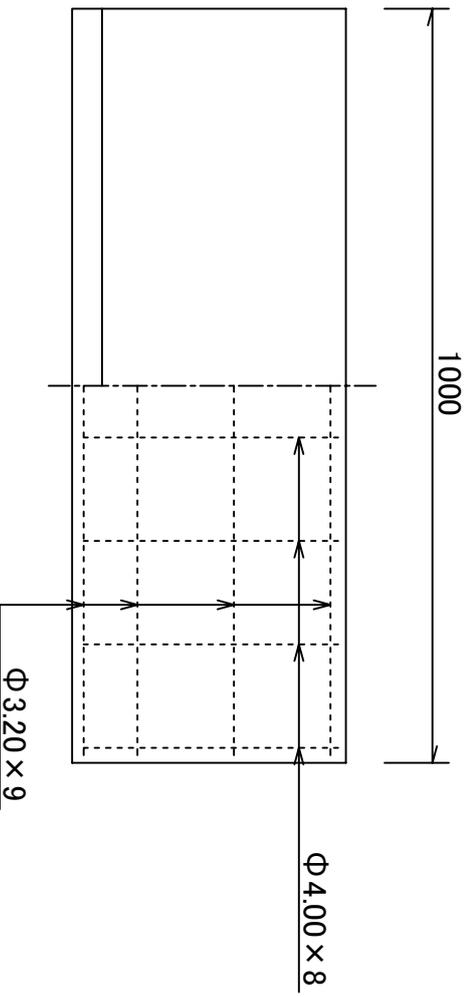


目地部詳細図

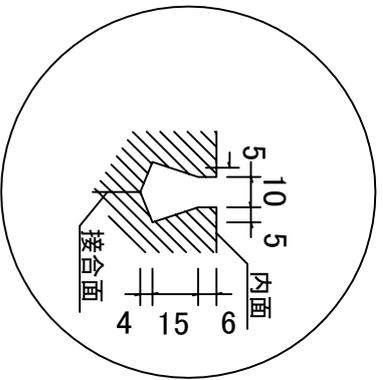

品名	上ぶた式U形側溝 1-300B L=1000	縮尺	A4 1/10	社名	愛知コンクリート工業株式会社	参考重量	132kg	図面番号	
----	------------------------	----	---------	----	----------------	------	-------	------	--