


品名	らくらく基礎 コーナーブロック L=600	縮尺	A4 1/10	社名	愛知コンクリート工業株式会社	参考重量	124kg	図面番号	
----	-----------------------	----	---------	----	----------------	------	-------	------	--

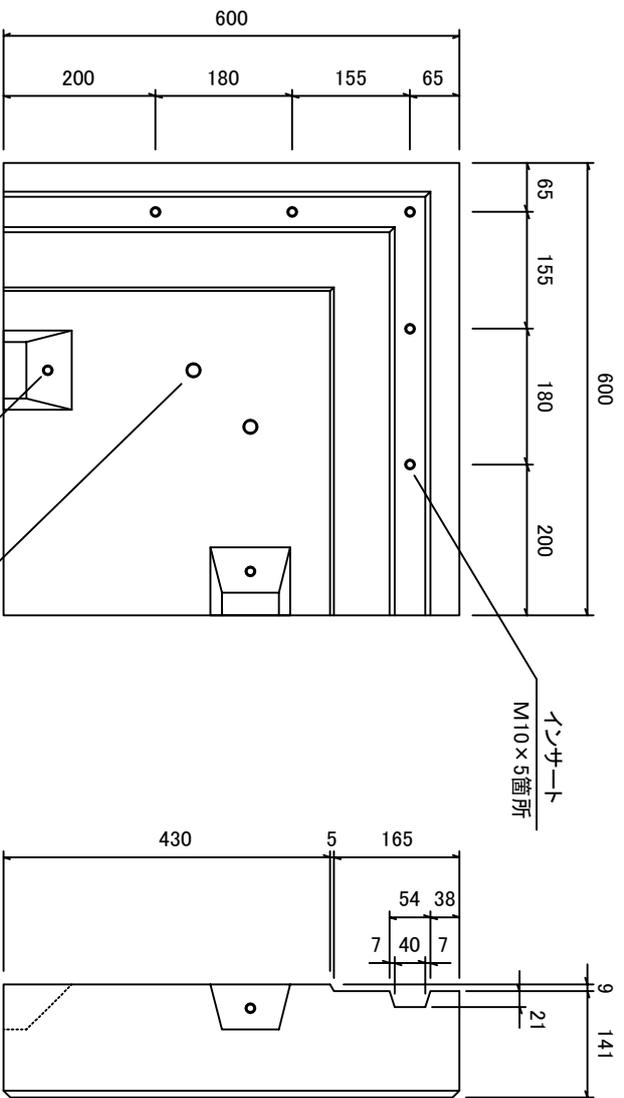


インサート
M16×2箇所

インサート
M10×5箇所

連結用インサート
M10×2箇所

連結部詳細図

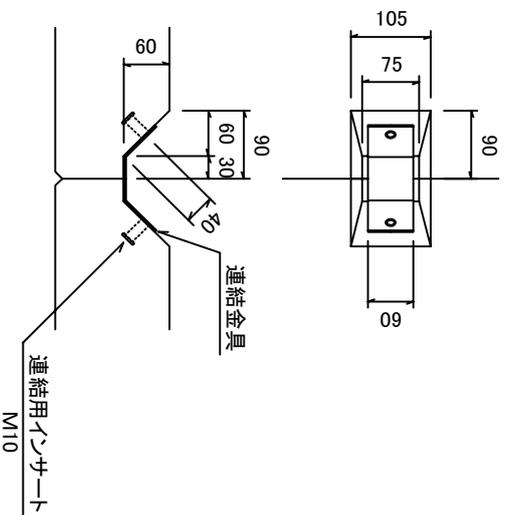

連結用インサート
M10