
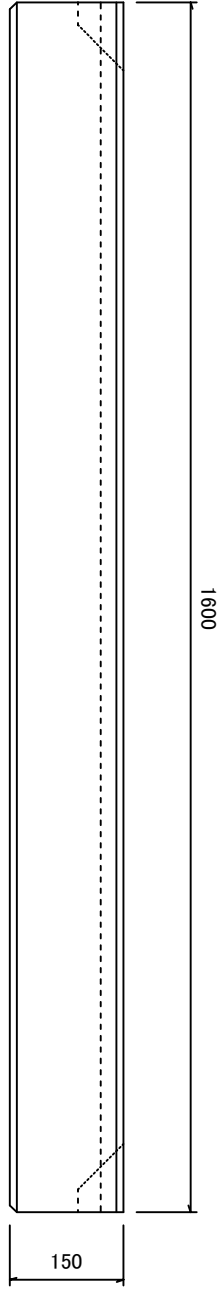
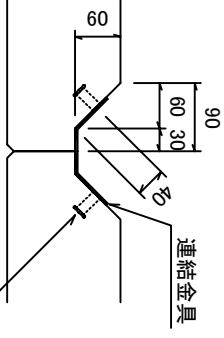


連結部詳細図

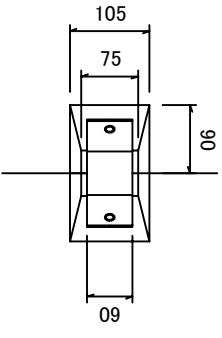

品名	らくらく基礎 標準ブロック L=1600	縮尺	A4 1/10	社名	愛知コンクリート工業株式会社	参考重量	300kg	図面番号	
----	----------------------	----	---------	----	----------------	------	-------	------	--