
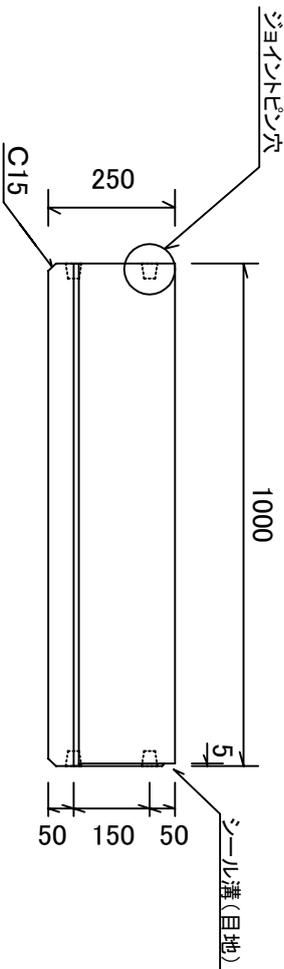
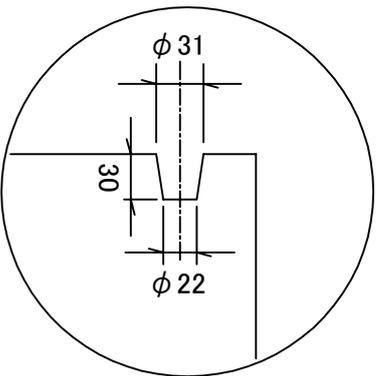



雑草防止用切欠部 詳細図
S=1/5

ジョイントピン穴 詳細図
S=1/5

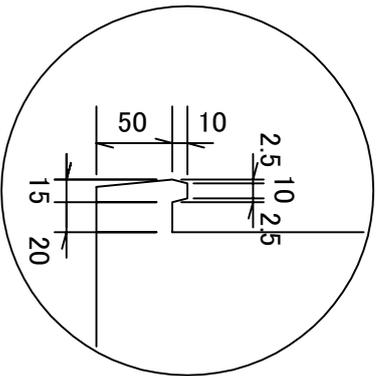

シール目地部

シール材の品質及び性能

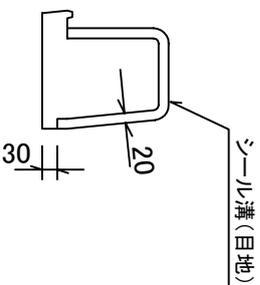

一般物性

| 試験項目 | 単位 | 規格値 | 試験方法 |
|---------|-------------------|--------|------------|
| 引張強さ | N/mm ² | 0.05以上 | JIS K 6767 |
| 伸び率 | % | 100以上 | JIS K 6767 |
| 50%圧縮硬さ | N/mm ² | 0.05以下 | JIS K 6767 |

製品性能試験

| 試験項目 | 規格値 | 試験方法 |
|----------|-----------------------------|---------------------------------------|
| 耐候性 | 外観表面 亀裂、削れ等異常なきこと | JIS K 6266Iによる サンシャインカーボン 1000H |
| 耐アスファルト性 | 外観表面 亀裂、削れ、溶け等異常 なきこと | 185°C熱板で 1分間放置 |

品名 歩車道境界ブロック B (スリム型) 防草タイプ 180/230×250 L=1000

縮尺

A4 1/15

社名

愛知コンクリート工業株式会社

参考重量

118kg

図面番号