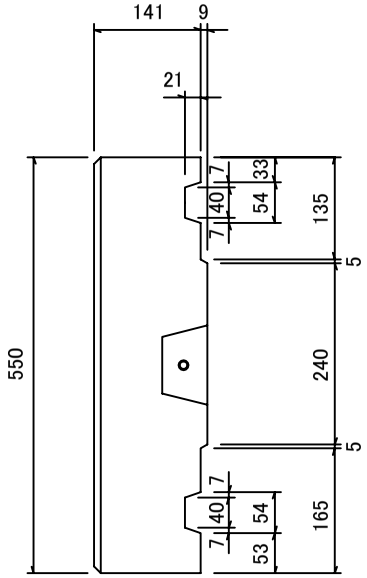

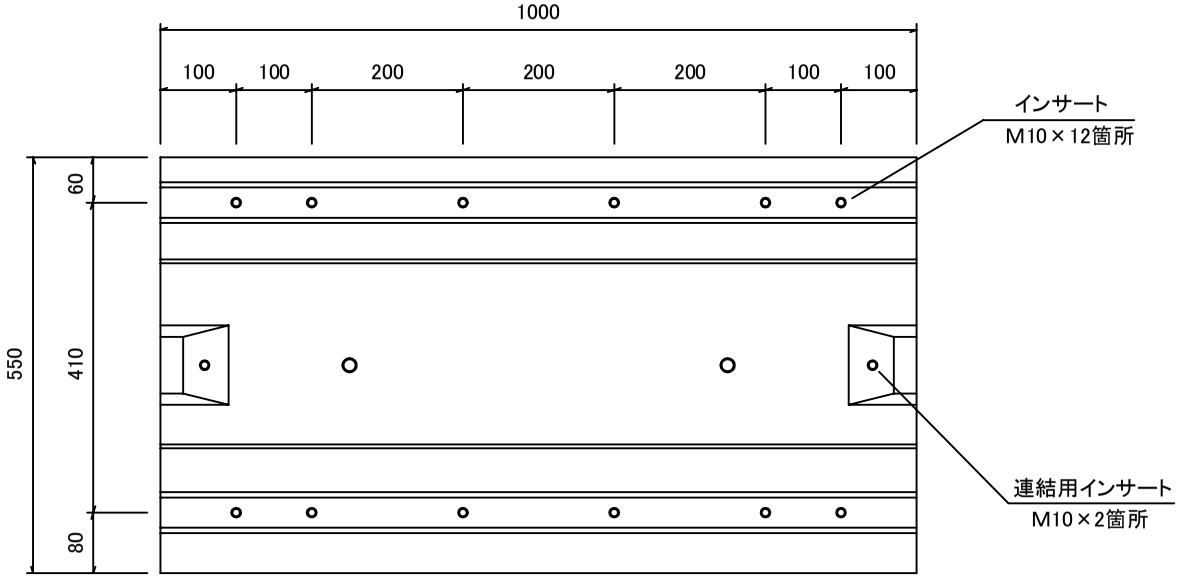

連結部詳細図

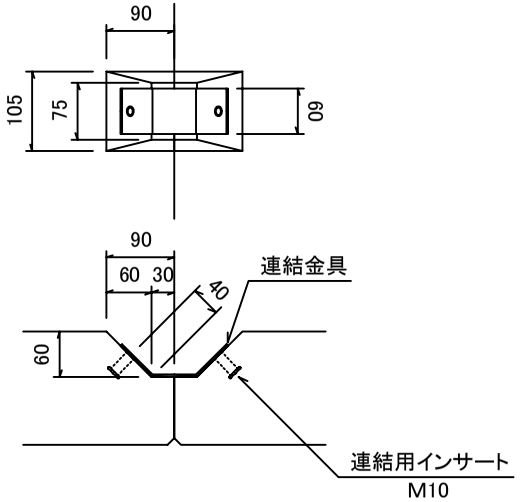

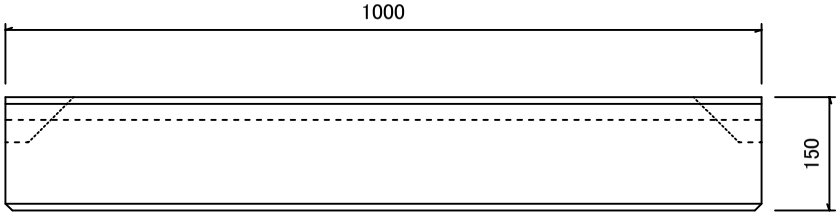

品名	らくらく基礎　端部ブロック　L=1000	縮尺	A4　1/10	社名	愛知コンクリート工業株式会社	参考重量	188kg	図面番号	